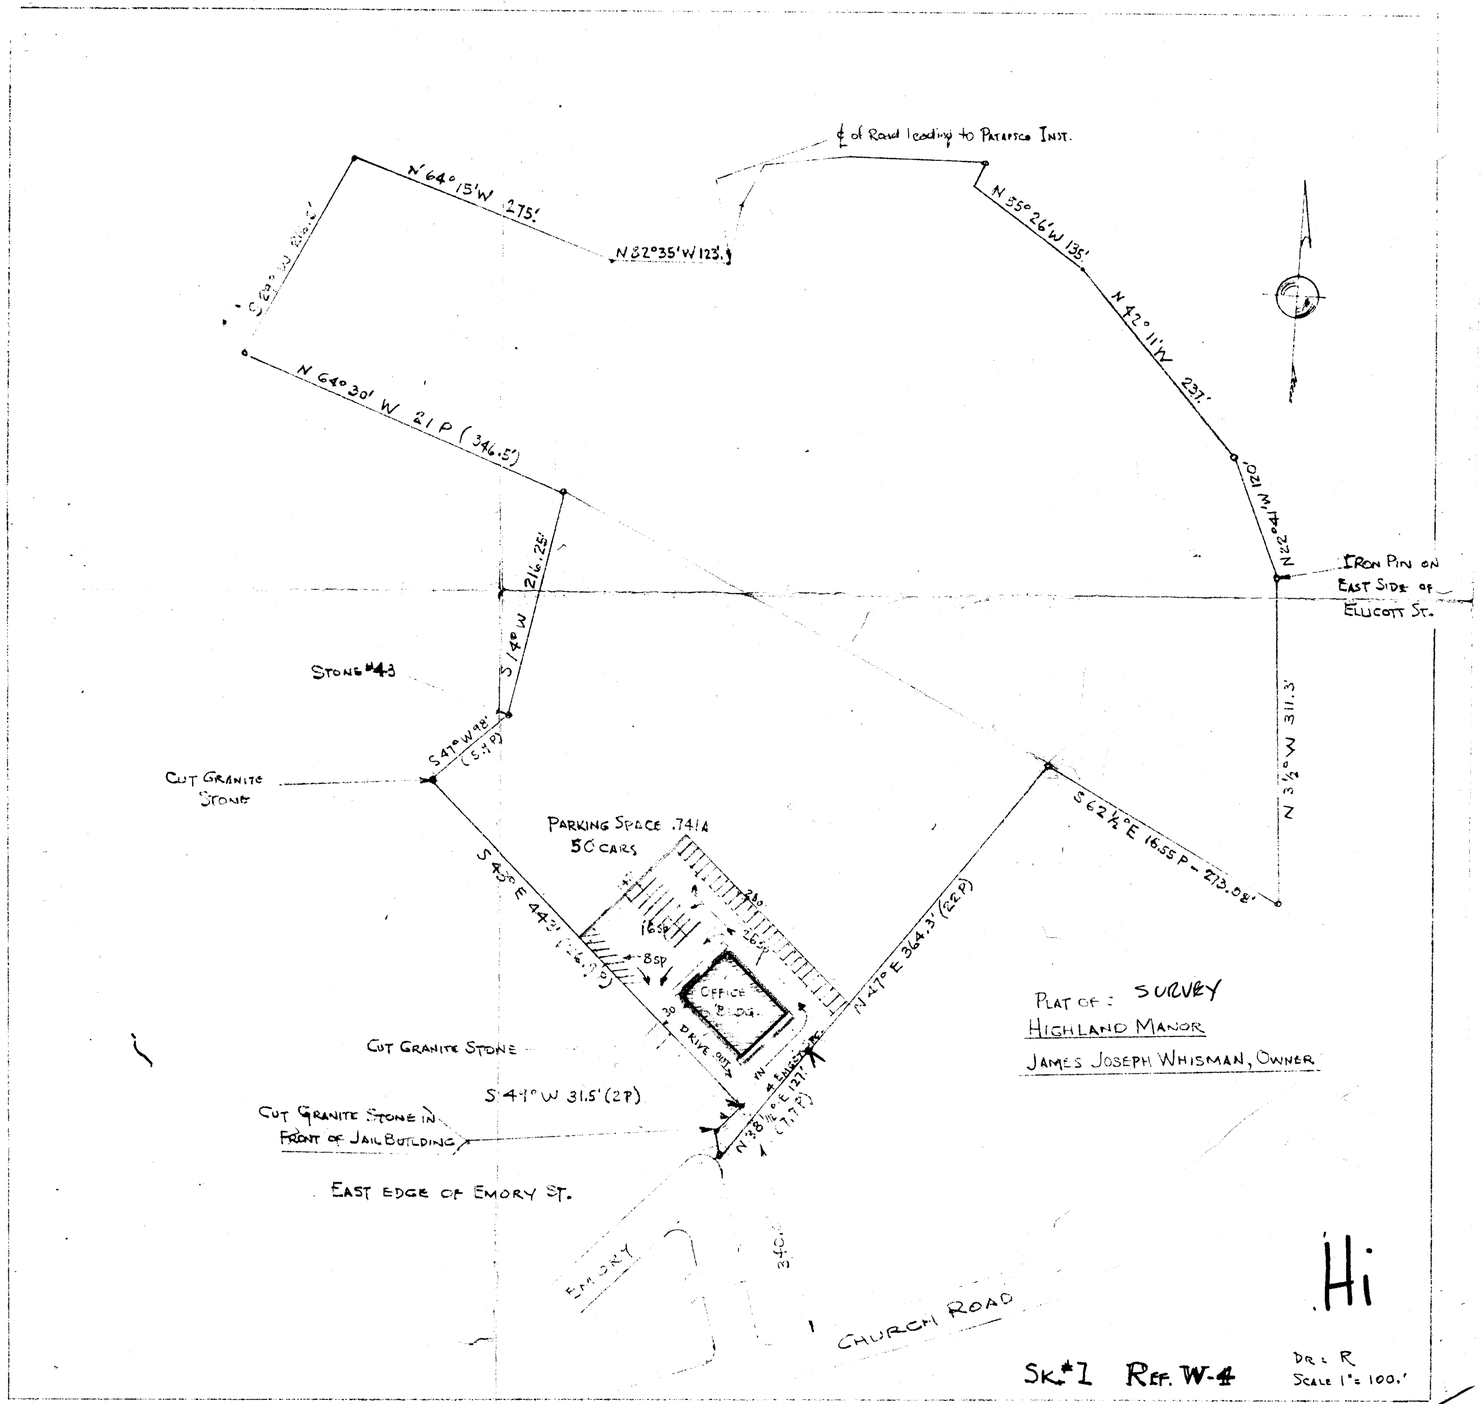
℄ of Road leading to Patapsco Inst.
N 64° 15' W 275'
N 82° 35' W 123'
S 69° W 210'
N 35° 26' W 135'
N 42° 11' W 237'
N 64° 30' W 21 P (346.5')
N 74° 22' W 120'
IRON PIN ON EAST SIDE OF ELLICOTT ST.
216.25'
S 14° W
STONE #43
S 41° W 28' (5.7 P)
CUT GRANITE STONE
N 3½° W 311.3'
S 62½° E 16.55 P - 273.08'
PARKING SPACE .741A
50 CARS
S 43° E 442' (26.7 P)
N 47° E 364.3' (22 P)
OFFICE BLDG.
DRIVE WAY
CUT GRANITE STONE
S 41° W 31.5' (2 P)
CUT GRANITE STONE IN FRONT OF JAIL BUILDING
N 38½° E 121' (7.7 P)
EAST EDGE OF EMORY ST.
EMORY
CHURCH ROAD
PLAT OF: SURVEY
HIGHLAND MANOR
JAMES JOSEPH WHISMAN, OWNER
Hi
SK. #1 REF. W-4
DR: R
SCALE 1" = 100.'

PS-001