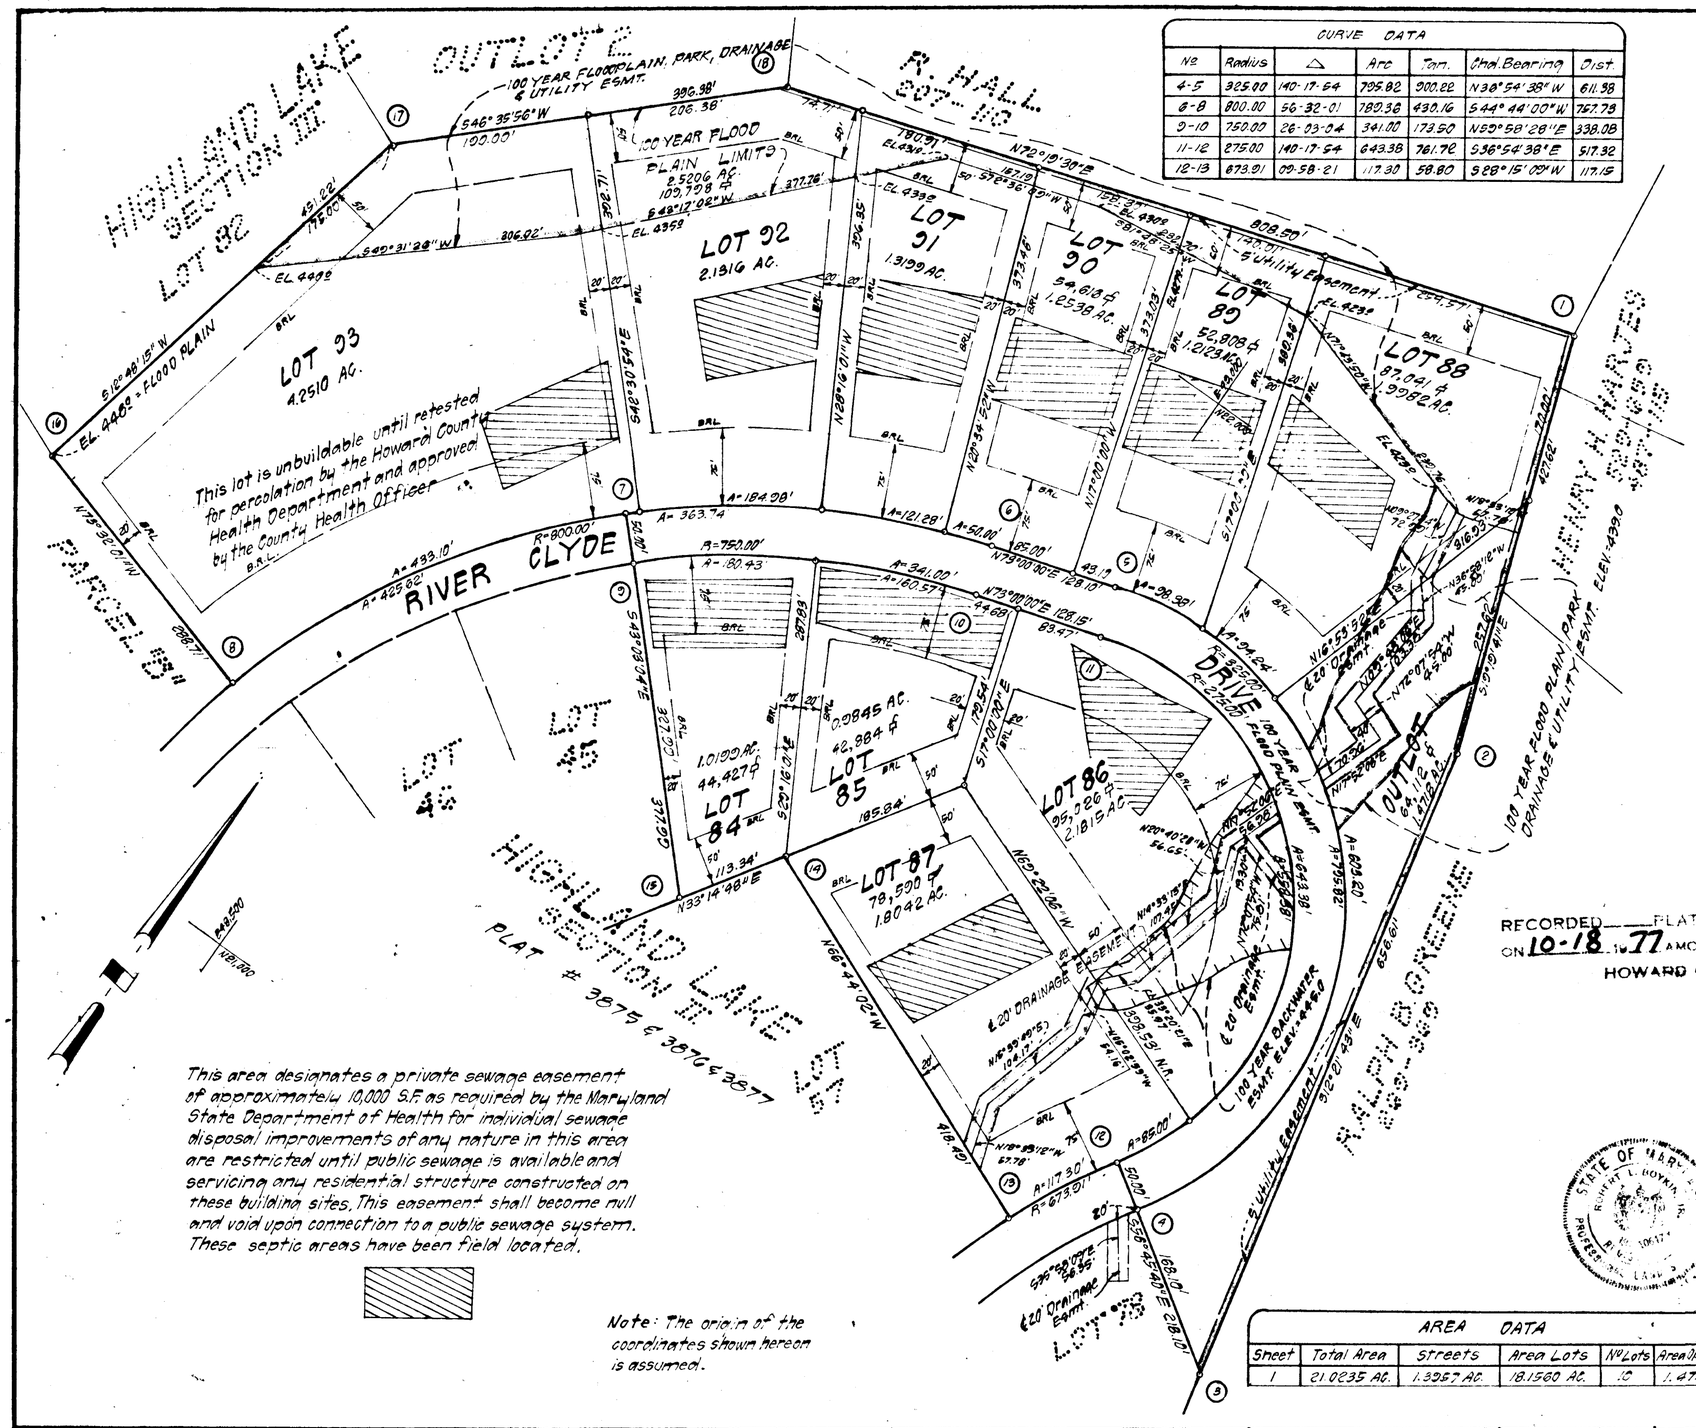
OUTLOT 2
100 YEAR FLOODPLAIN, PARK, DRAINAGE & UTILITY ESMT.
HIGHLAND LAKE SECTION III LOT 92
100 YEAR FLOOD PLAIN LIMITS 2.5206 AC. 109,798 ± S 48°12'02" W 377.76'
LOT 92 2.1916 AC.
LOT 93 4.2510 AC.
This lot is unbuildable until retested for percolation by the Howard County Health Department and approved by the County Health Officer
EL. 448.8 = FLOOD PLAIN
EL. 4498
EL. 4393
S 12° 48' 15" W
S 40° 31' 28" W 306.92'
S 42° 30' 54" E 306.38'
N 28° 16' 01" W 356.85'
LOT 91 1.3199 AC.
LOT 90 54,613 ± 1.2538 AC.
LOT 89 52,908 ± 1.2123 AC.
LOT 88 87,041 ± 1.9982 AC.
N 72° 19' 30" E 808.50'
5' Utility Easement
HIGHLAND LAKE SECTION III
R. HALL 207 - 110
PARCEL 811
N 79° 32' 01" W 208.77'
RIVER CLYDE
R=900.00' A=433.10' A=425.62'
A=363.74
A=184.38'
A=121.28'
A=50.00'
R=750.00' A=180.43
A=341.00' A=160.57'
N 79° 00' 00" E 128.10'
N 73° 00' 00" E 128.15'
A=98.39'
A=214.84'
R=225.00' R=275.00'
DRIVE
100 YEAR FLOOD PLAIN EASEMENT
100 YEAR FLOOD PLAIN/ PARK DRAINAGE & UTILITY ESMT. ELEV. 439.0
HENRY HILL ESTATES
LOT 45
LOT 46
HIGHLAND LAKE SECTION III PLAT # 3875 & 3876 & 3877
S 20° 16' 10" E 139.23'
1.0100 AC. 44,427 ±
LOT 84
0.0845 AC. 42,984 ±
LOT 85
LOT 86 95,020 ± 2.1815 AC.
LOT 87 78,590 ± 1.8042 AC.
N 33° 14' 48" E
N 28° 44' 02" W
S 17° 00' 00" E 139.54'
N 20° 40' 28" W 56.65'
N 69° 22' 06" W
20' DRAINAGE EASEMENT
N 28° 16' 01" W 418.49'
N 61° 43' 59" W 67.78'
A=117.30'
R=675.01'
A=85.00'
20' Drainage Esmt.
S 38° 45' 40" E 218.10'
LOT 78
100 YEAR BACKWATER ESMT. ELEV. 445.0
S 12° 21' 45" E 656.61'
S 35° 29' 00" E 56.55'
S 38° 45' 40" E 168.10'
N 16° 53' 38" W 816.23'
N 36° 58' 12" W 47.80'
N 27° 01' 52" W 43.60'
N 11° 52' 27" E
20' Drainage Esmt.
OUTLOT 94 64,112 ± 1.4718 AC.
S 19° 51' 41" E 257.16'
N 20° 40' 28" W 56.65'
N 69° 22' 06" W 104.17'
N 28° 44' 02" W 418.49'
N 61° 43' 59" W 67.78'
N 38° 45' 40" W 168.10'
N 12° 21' 45" W 656.61'
N 35° 29' 00" W 56.55'
N 38° 45' 40" W 218.10'
N 16° 53' 38" W 816.23'
N 36° 58' 12" W 47.80'
N 27° 01' 52" W 43.60'
N 11° 52' 27" E
N 19° 51' 41" W