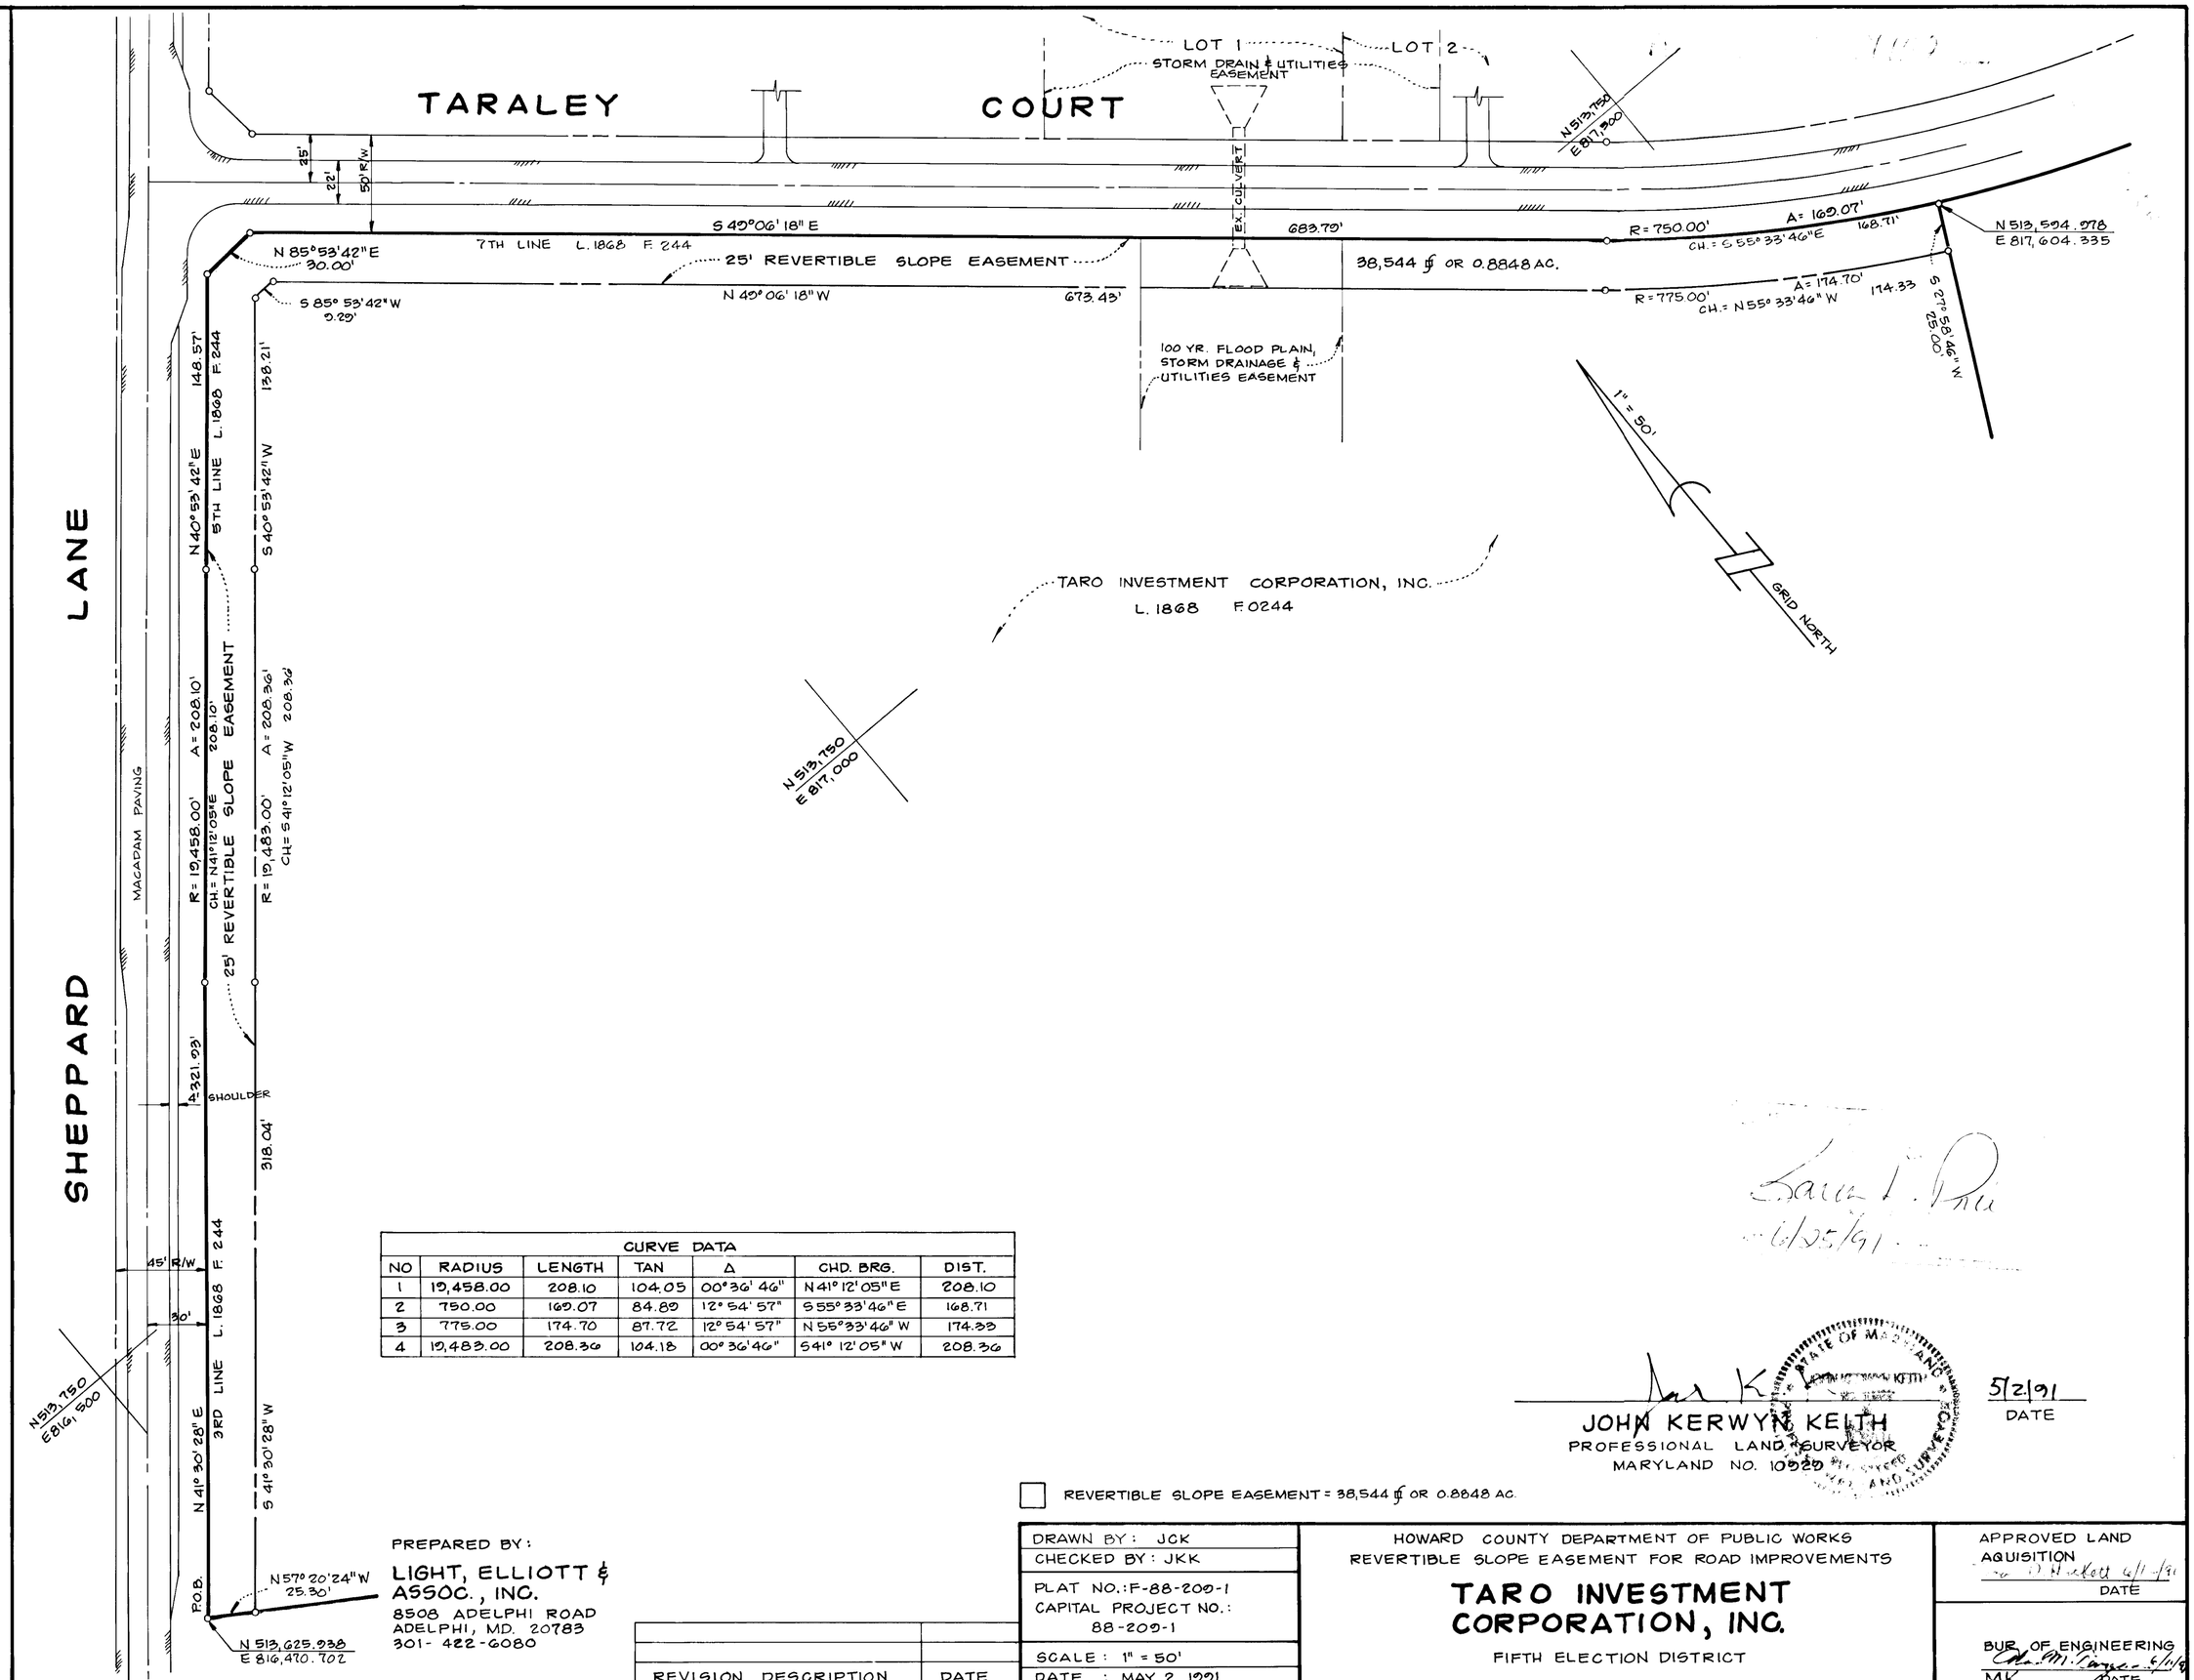

CURVE DATA						
NO	RADIUS	LENGTH	TAN	Δ	CHD. BRG.	DIST.
1	19,458.00	208.10	104.05	00° 36' 46"	N 41° 12' 05" E	208.10
2	750.00	169.07	84.89	12° 54' 57"	S 55° 33' 46" E	168.71
3	775.00	174.70	87.72	12° 54' 57"	N 55° 33' 46" W	174.33
4	19,483.00	208.36	104.18	00° 36' 46"	S 41° 12' 05" W	208.36

Karen L. Price
6/25/91

JOHN KERWYN KEITH
PROFESSIONAL LAND SURVEYOR
MARYLAND NO. 10929

5/2/91
DATE

☐ REVERTIBLE SLOPE EASEMENT = 38,544 ∮ OR 0.8848 AC.

PREPARED BY:
LIGHT, ELLIOTT & ASSOC., INC.
8508 ADELPHI ROAD
ADELPHI, MD. 20783
301- 422-6080

REVISION DESCRIPTION	DATE

DRAWN BY: JCK
CHECKED BY: JKK
PLAT NO.: F-88-209-1
CAPITAL PROJECT NO.: 88-209-1
SCALE: 1" = 50'
DATE: MAY 2, 1991

HOWARD COUNTY DEPARTMENT OF PUBLIC WORKS
REVERTIBLE SLOPE EASEMENT FOR ROAD IMPROVEMENTS

TARO INVESTMENT CORPORATION, INC.

FIFTH ELECTION DISTRICT

APPROVED LAND AQUISITION
DATE

BUR. OF ENGINEERING
MK. DATE

MSP 5949