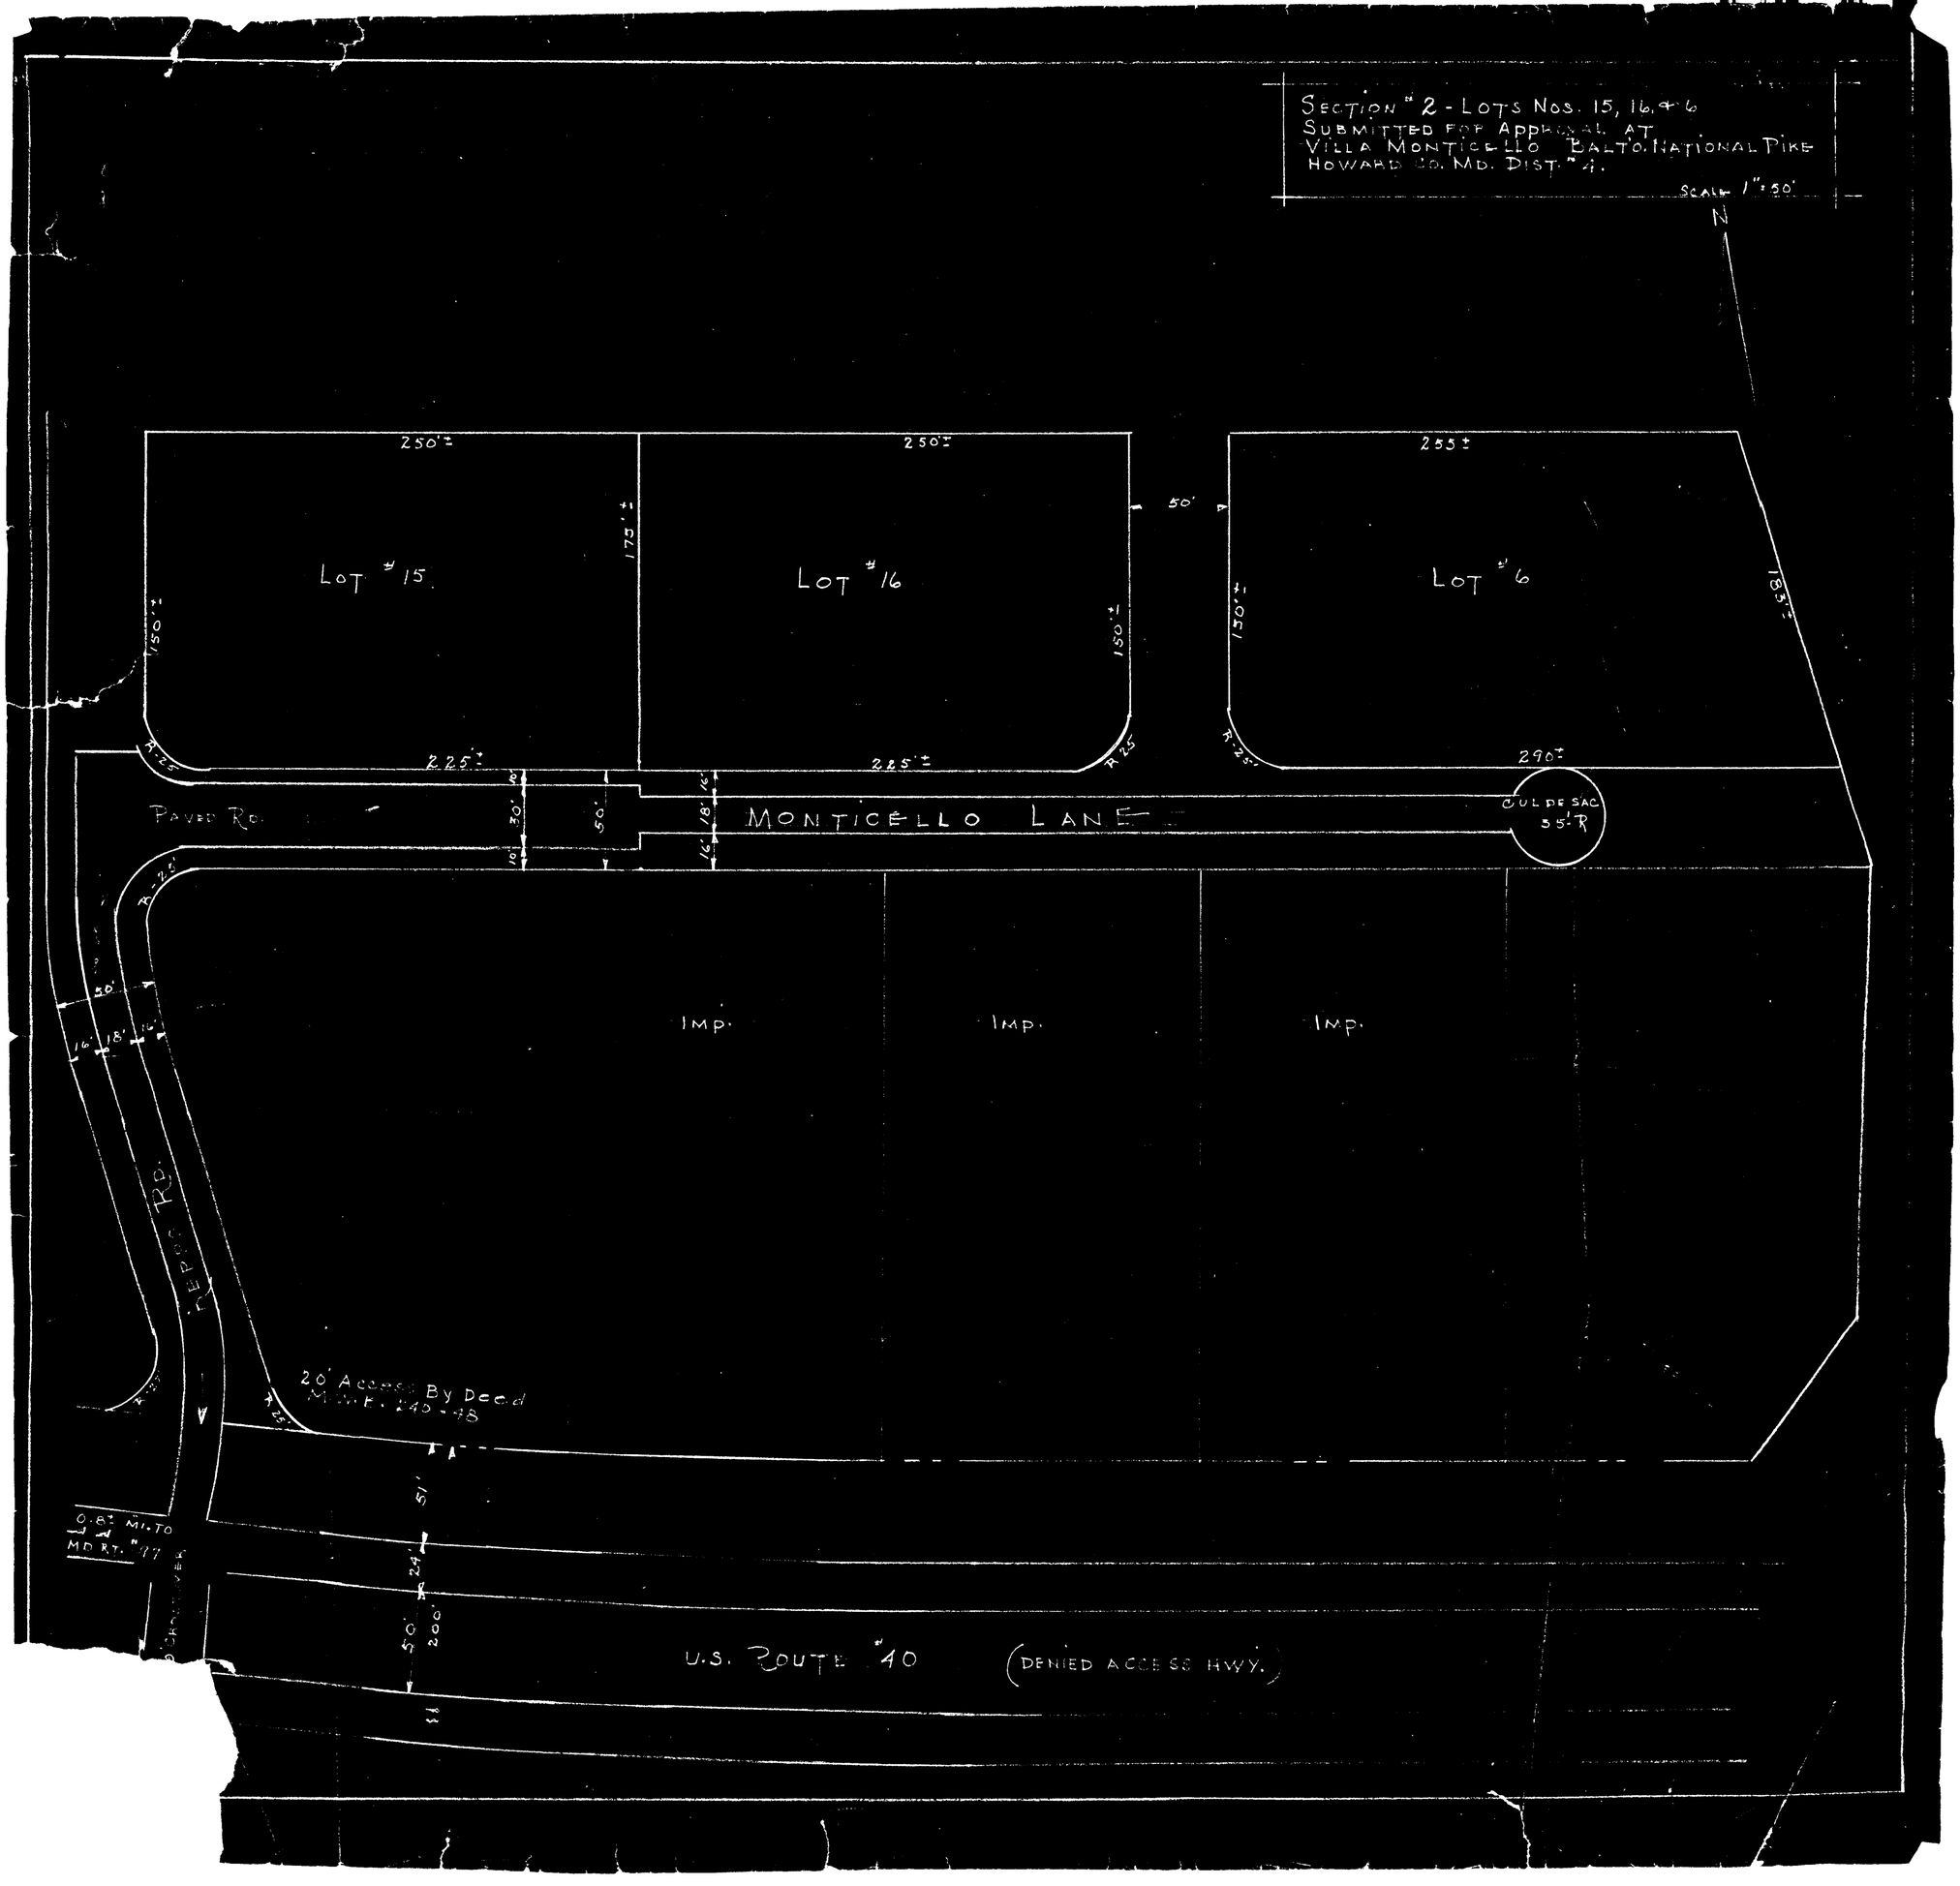
SECTION #2 - LOTS NOS. 15, 16, & 6
SUBMITTED FOR APPROVAL AT
VILLA MONTICELLO BALTO. NATIONAL PIKE
HOWARD CO. MD. DIST. #4.
SCALE 1" = 50'
N
250'±
250'±
255±
50'
175'±
LOT #15
LOT #16
LOT #6
150'±
150'±
150'±
183'±
R-25
R-25
R-25
225'±
225'±
290±
PAVED RD.
MONTICELLO LANE
CUL DE SAC
55' R
30'
50'
16'
18'
16'
10'
10'
IMP.
IMP.
IMP.
REPPS RD.
20' Access By Deed
M.W.E. 240-48
R-25
51'
24'
50'
200'
0.8± MI. TO
MD RT. #97
U.S. ROUTE #40
(DENIED ACCESS HWY.)