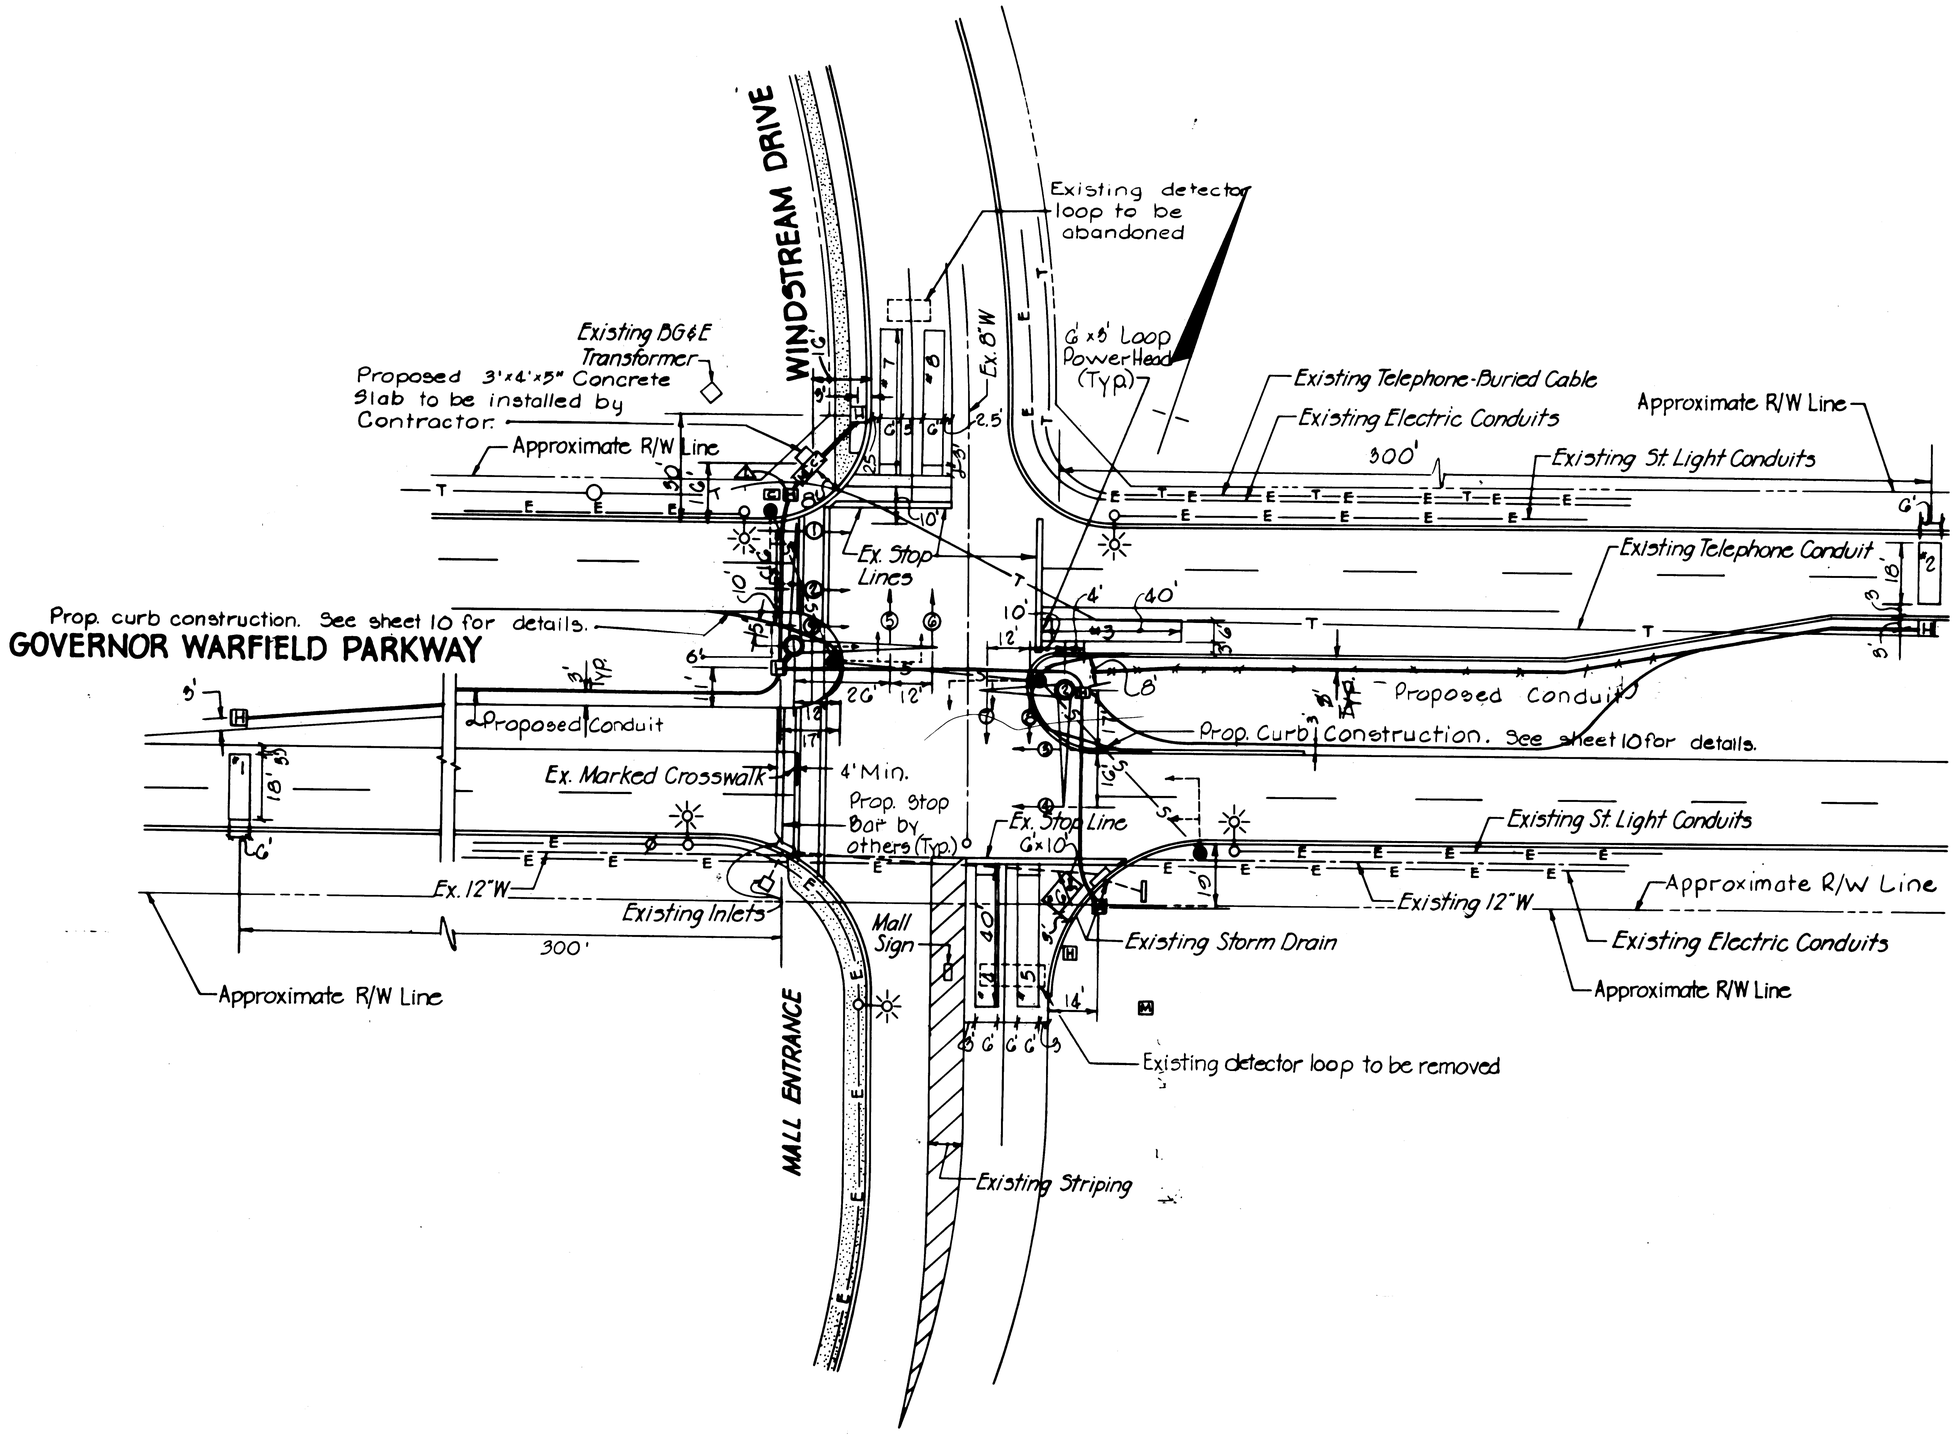

PLAN
Scale 1" = 30'

746

GovWWIN3
92-070